



科建活动推拉雨棚平面图

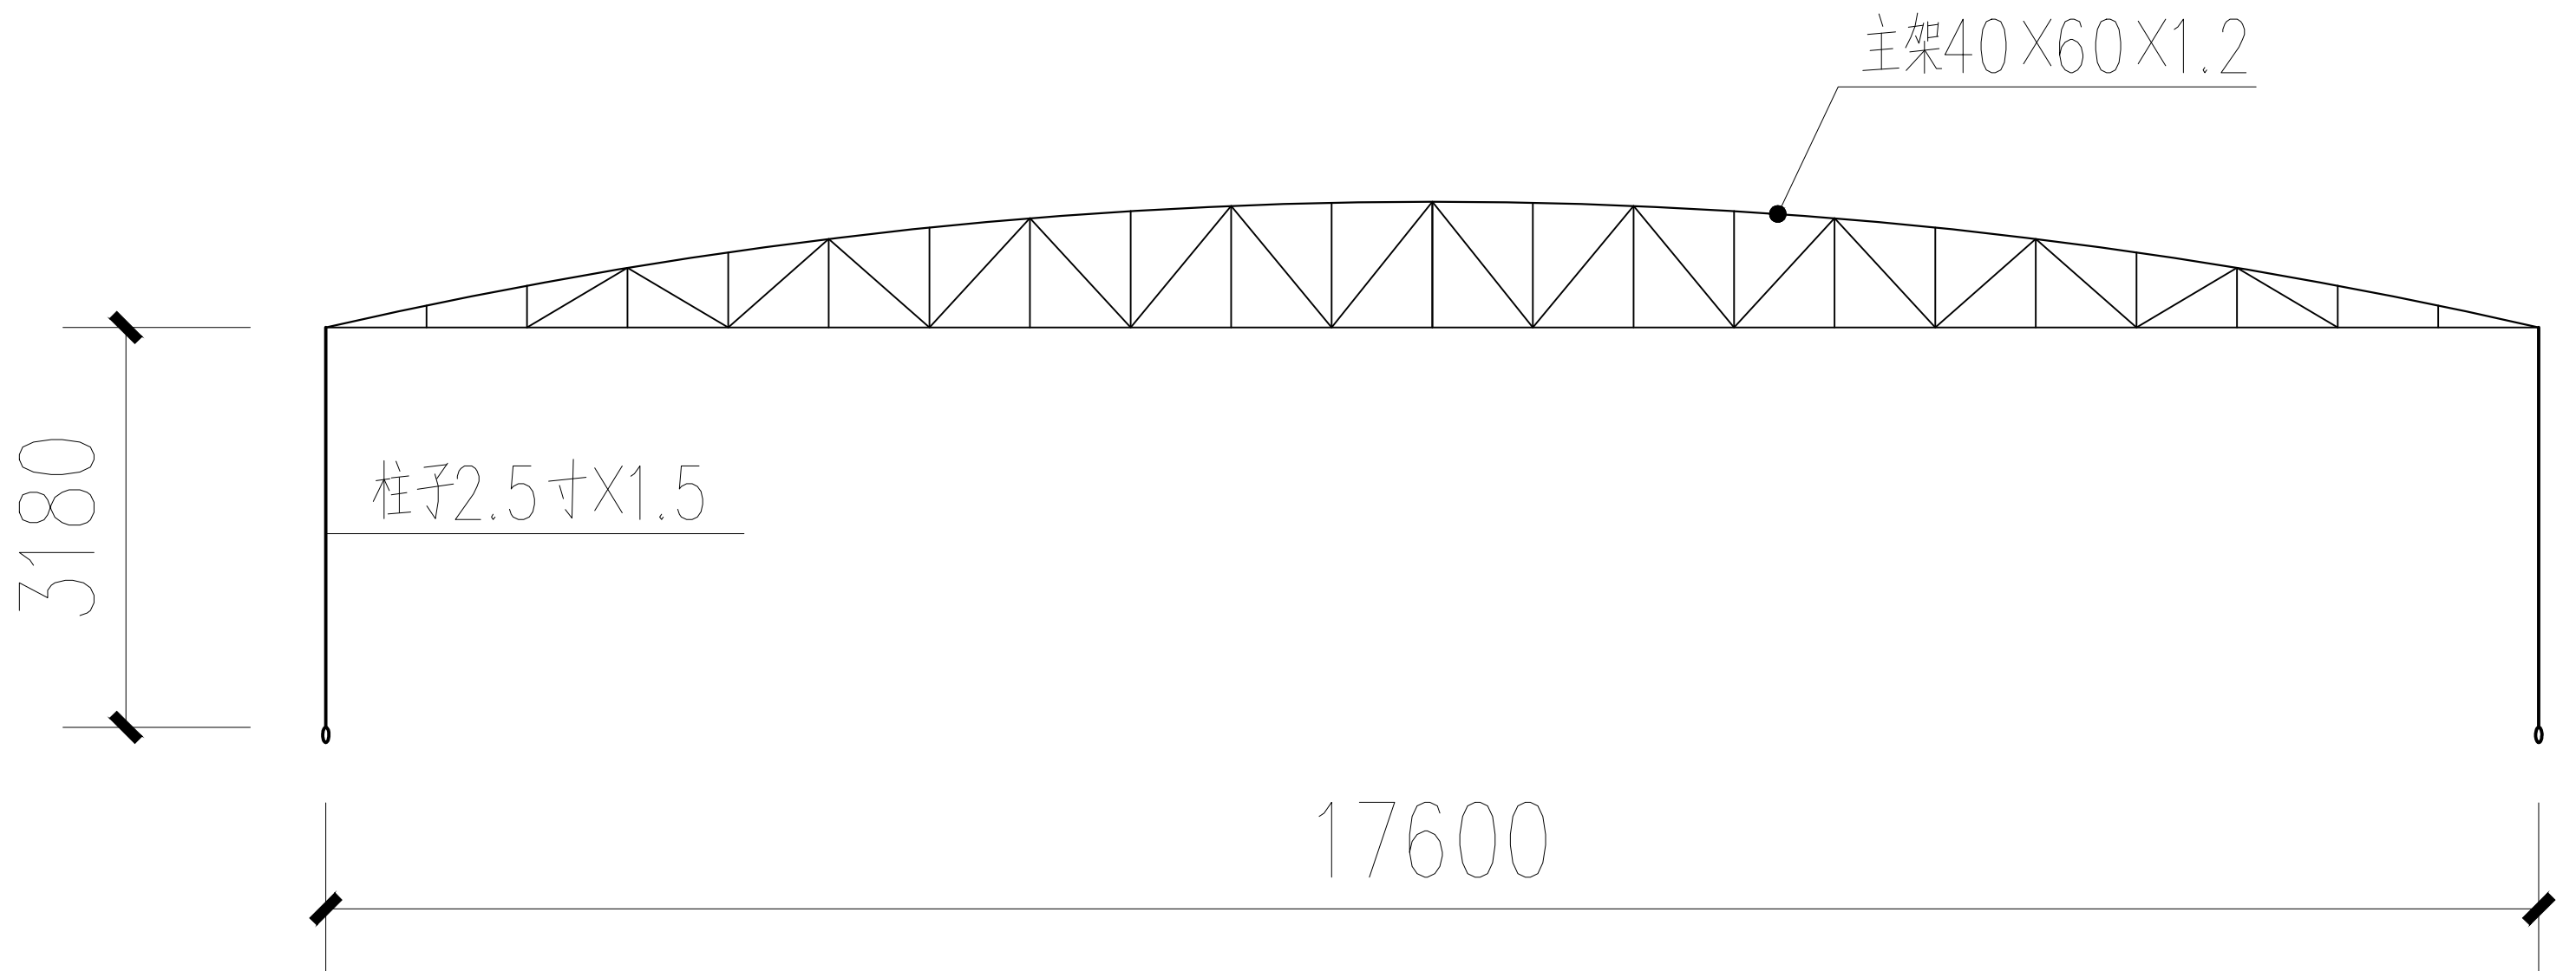


科建活动推拉雨棚6号钢构图

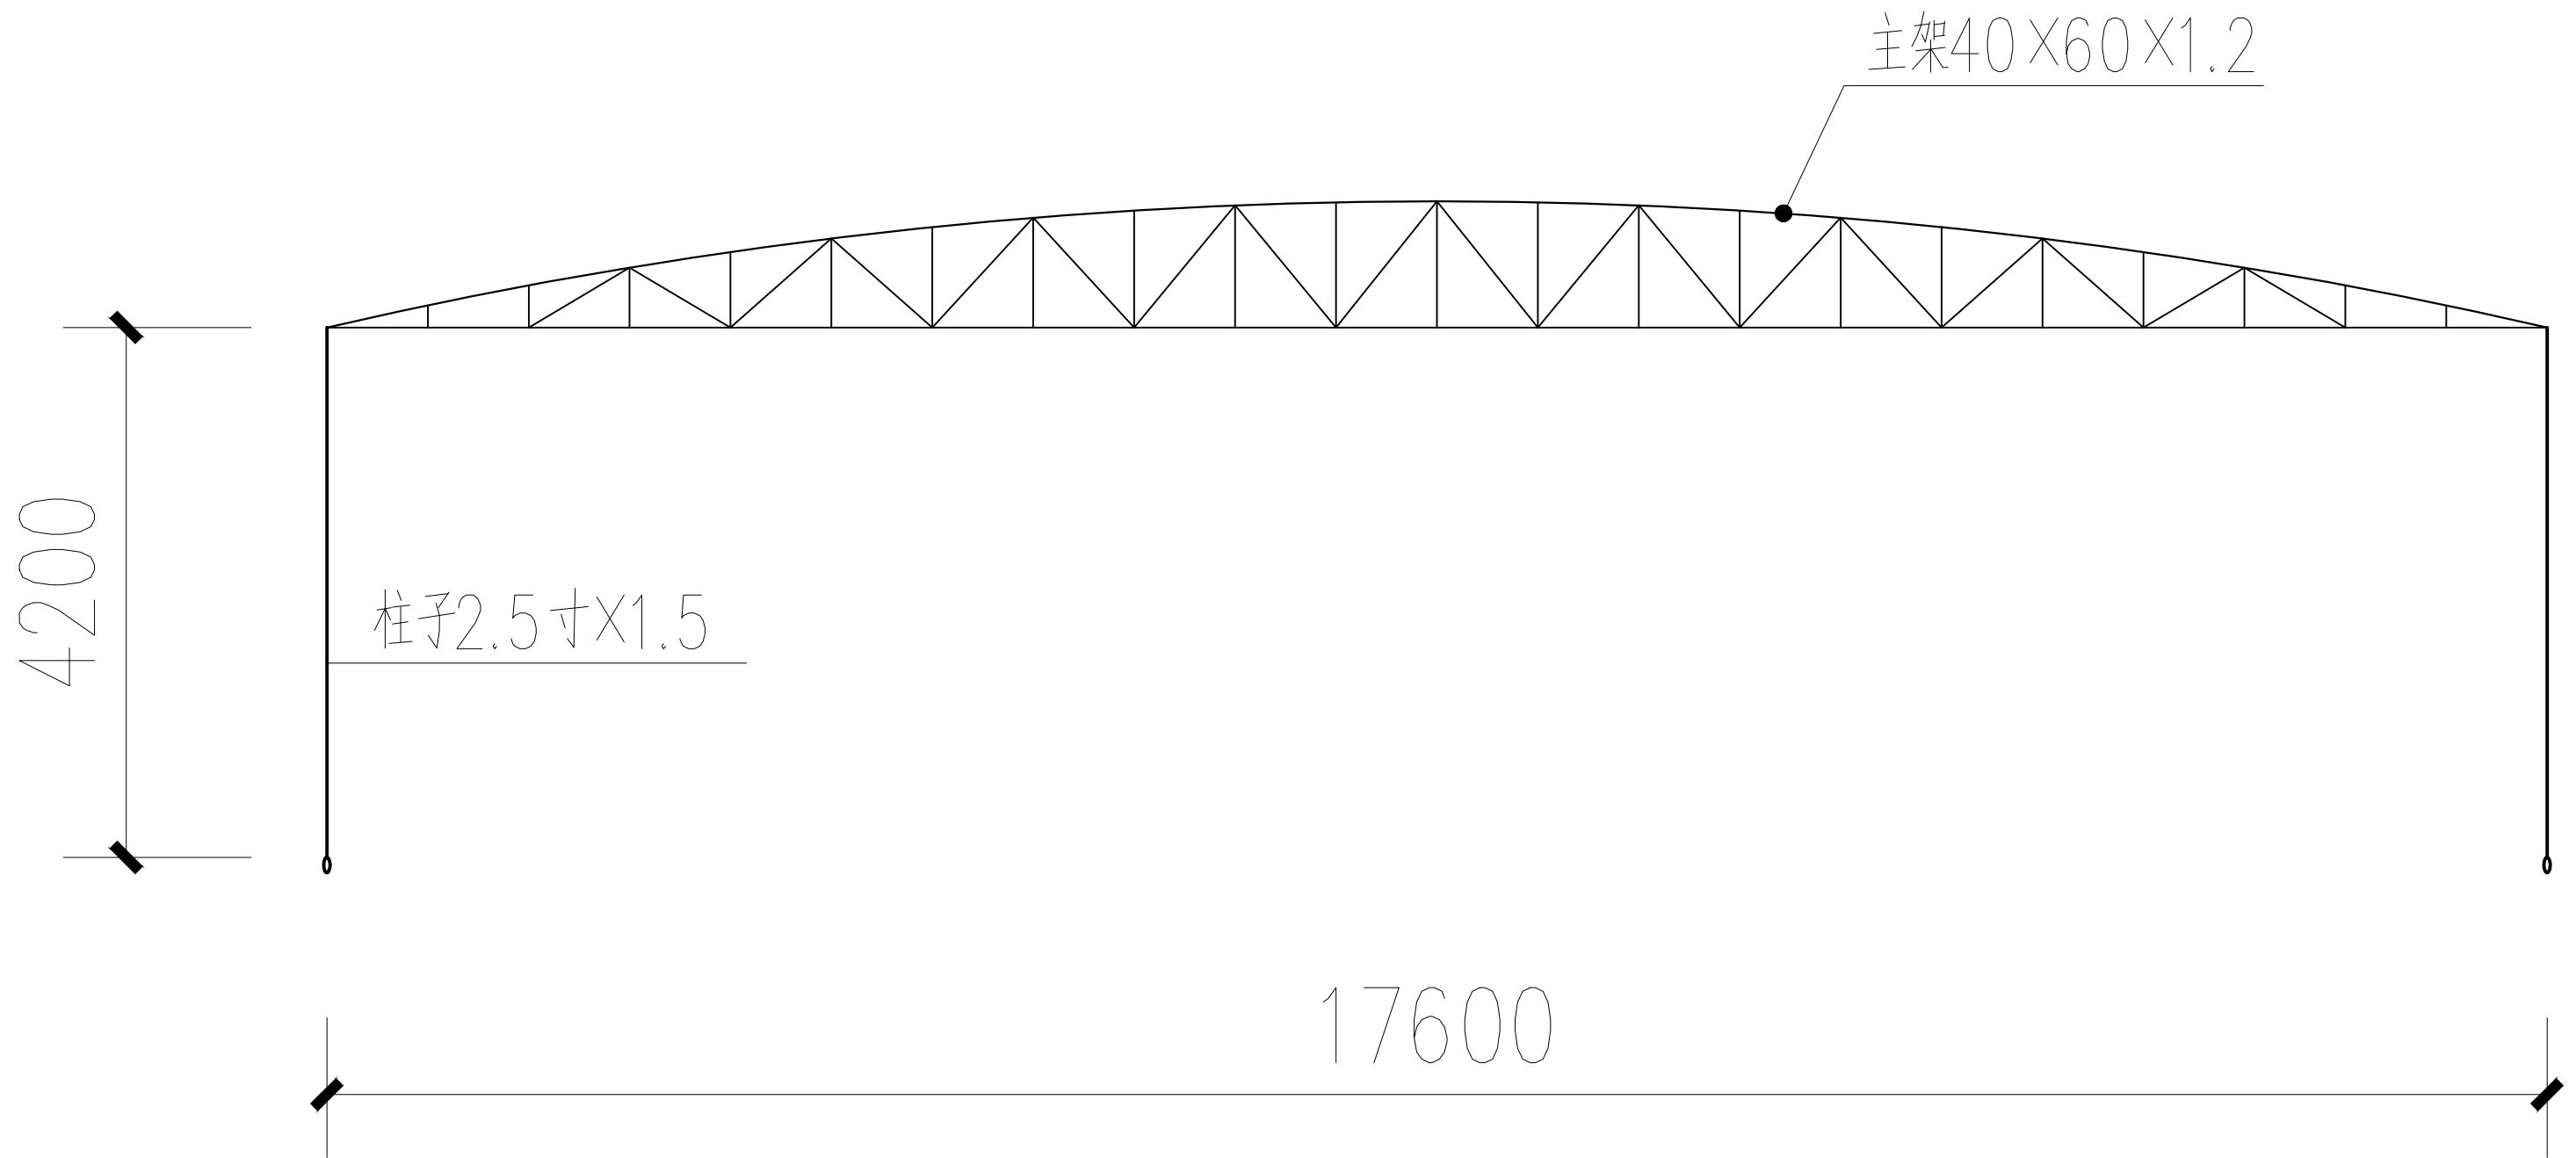

科建活动推拉雨棚7号钢构图



科建活动推拉雨棚平面图

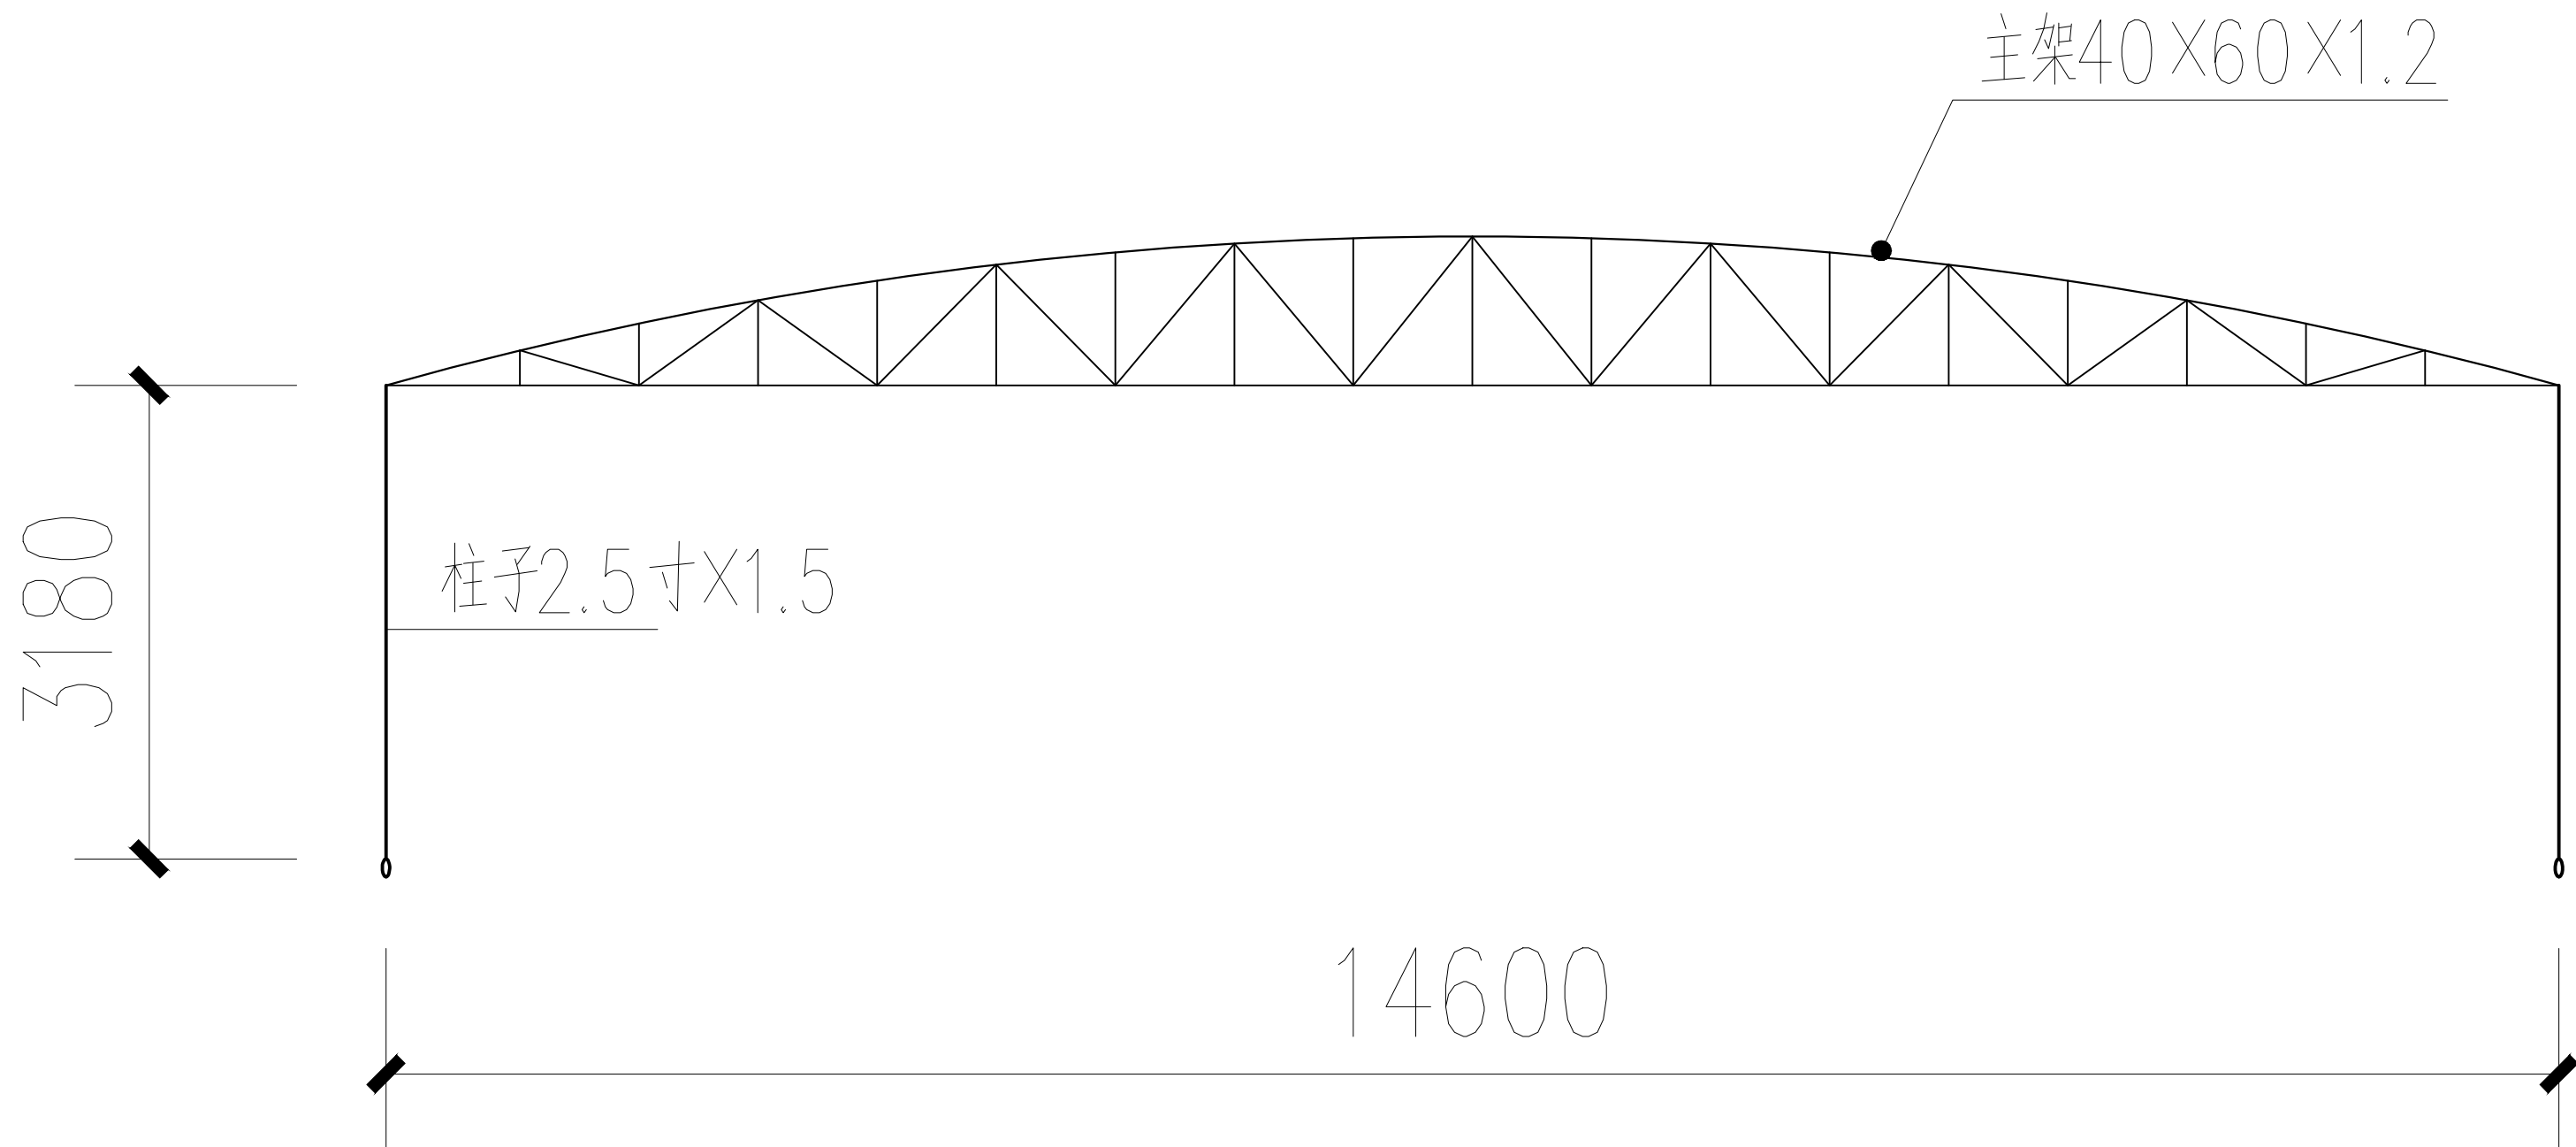

科建活动推拉雨棚1-5号钢构图